



Planzeichenerklärung


-  Private Grünfläche (§ 5 Abs. 2 Nr. 5 BauGB)
Zweckbestimmung: Hundeübungsplatz
-  Grenze des räumlichen Geltungsbereichs

Textliche Darstellung

Im Bereich der privaten Grünfläche mit der Zweckbestimmung „Hundeübungsplatz“ sind neben dem Hundeübungsplatz auch bauliche oder sonstige Anlagen und Einrichtungen zulässig, die der Zweckbestimmung dienen.

Es gilt die Baunutzungsverordnung (BauNVO) in der Fassung der Bekanntmachung vom 21. November 2017 (BGBl. I S. 3786), die durch Artikel 2 des Gesetzes vom 14. Juni 2021 (BGBl. I S. 1802) geändert worden ist.

Übersichtsplan Maßstab 1:20.000

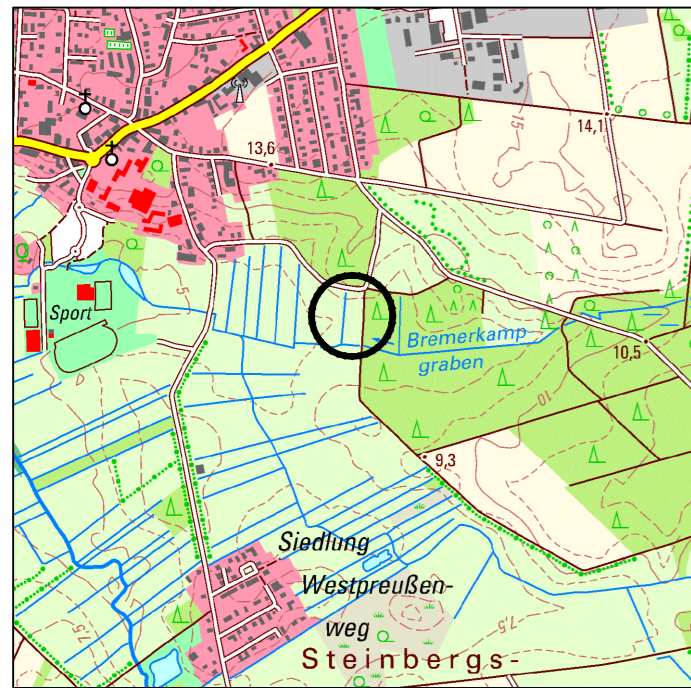

Quelle: Auszug aus den Geodaten des Landesamtes für Geoinformation und Landesvermessung Niedersachsen, © 2022 LGLN

Diese Ausfertigung stimmt mit der Urschrift überein:

Auf der grünen Wurth

Auf der grünen Wurth

Bremer Kamp

Bremer Kamp

Hundeübungsplatz



Flächennutzungsplan

74. Änderung

Gemeinde Hagen im Bremischen

Bereich: "Hundeübungsplatz Hagen"

Vorentwurf

Präambel

Auf Grund des § 1 Abs. 3 des Baugesetzbuches (BauGB) i. V. m. § 58 des Niedersächsischen Kommunalverfassungsgesetz hat der Rat der Gemeinde Hagen im Bremischen diesen Flächennutzungsplan, bestehend aus der Planzeichnung und den nebenstehenden textlichen Darstellungen, beschlossen.

Hagen im Bremischen, den

(Wittenberg)
Bürgermeister

Aufstellungsbeschluss

Der Verwaltungsausschuss der Gemeinde Hagen im Bremischen hat in seiner Sitzung am die Aufstellung der 74. Änderung des Flächennutzungsplans beschlossen. Der Aufstellungsbeschluss ist gemäß § 2 Abs. 1 BauGB am ortsüblich bekannt gemacht worden.

Hagen im Bremischen, den

(Wittenberg)
Bürgermeister

Planunterlage

Kartengrundlage: Amtliche Karte (AK5)
Maßstab: 1:5000
Quelle: Auszug aus den Geodaten des Landesamtes für Geoinformation und Landesvermessung Niedersachsen, © 2022



Planverfasser

Der Entwurf des Bauleitplanes wurde ausgearbeitet von

instara

Vahrer Straße 180
Tel.: (0421) 43 57 9-0
Fax.: (0421) 45 46 84

28309 Bremen
Internet: www.instara.de
E-Mail: info@instara.de

Bremen, den 29.04.2022

(instara)

Öffentliche Auslegung

Der Verwaltungsausschuss der Gemeinde Hagen im Bremischen hat in seiner Sitzung am dem Entwurf der 74. Änderung des Flächennutzungsplans und der Begründung zugestimmt und seine öffentliche Auslegung gemäß § 3 Abs. 2 BauGB / § 4a Abs. 3 Satz 1 i. V. m. § 3 Abs. 2 BauGB beschlossen. Ort und Dauer der öffentlichen Auslegung wurden am ortsüblich bekannt gemacht. Der Entwurf der 74. Änderung des Flächennutzungsplans mit der Begründung und die wesentlichen, bereits vorliegenden umweltbezogenen Stellungnahmen haben vom bis gemäß § 3 Abs. 2 BauGB öffentlich ausgelegen.

Hagen im Bremischen, den

(Wittenberg)
Bürgermeister

Feststellungsbeschluss

Der Rat der Gemeinde Hagen im Bremischen hat nach Prüfung der Stellungnahmen gemäß § 3 Abs. 2 BauGB die 74. Änderung des Flächennutzungsplans nebst Begründung in seiner Sitzung am beschlossen.

Hagen im Bremischen, den

(Wittenberg)
Bürgermeister

Genehmigung

Die 74. Änderung des Flächennutzungsplans ist mit Verfügung vom heutigen Tage (Az.:) mit Maßgaben / unter Auflagen / mit Ausnahme der durch kenntlich gemachten Teile gemäß § 6 BauGB genehmigt worden.

.....

Genehmigungsbehörde

Beitrittsbeschluss

Der Rat der Gemeinde Hagen im Bremischen ist den in der Genehmigungsverfügung vom (Az.:) aufgeführten Maßgaben / Auflagen / Ausnahmen in seiner Sitzung am beigetreten.

Die 74. Änderung des Flächennutzungsplans und die Begründung haben wegen der Maßgaben / Auflagen vom bis gemäß § 4 Abs. 3 Satz 1 i. V. m. § 3 Abs. 2 BauGB öffentlich ausgelegen. Ort und Dauer der öffentlichen Auslegung wurden am ortsüblich bekannt gemacht.

Hagen im Bremischen, den

(Wittenberg)
Bürgermeister

Bekanntmachung

Die Erteilung der Genehmigung der 74. Änderung des Flächennutzungsplans ist gemäß § 6 Abs. 5 BauGB am ortsüblich bekannt gemacht worden. Die 74. Änderung des Flächennutzungsplans ist damit am wirksam geworden.

Hagen im Bremischen, den

(Wittenberg)
Bürgermeister

Verletzung von Vorschriften

Innerhalb von einem Jahr nach Wirksamwerden der 74. Änderung des Flächennutzungsplans ist die Verletzung von Verfahrens- oder Formvorschriften beim Zustandekommen der 74. Änderung des Flächennutzungsplans und der Begründung nicht geltend gemacht worden.

Hagen im Bremischen, den

(Wittenberg)
Bürgermeister

Diese Ausfertigung stimmt mit der Urschrift überein: