

Teilbereich I

Teilbereich II



Biotoptypenkartierung
zum Bebauungsplan Nr. 11 "Driftsethe Nord"

Gemeinde Hagen im Bremischen



Legende

- Gebüsch- und Kleingehölze**
- HEA Alle/Baumreihe des Siedlungsbereichs
- HWM Strauch-Baum-Wallhecke
- HFB Baumhecke
- Grünland und durch Grasarten dominierte Bereiche**
- GIF Sonstiges feuchtes Intensivgrünland
- GW Sonstige Weidefläche
- Geltungsbereich des Bebauungsplan Nr. 11

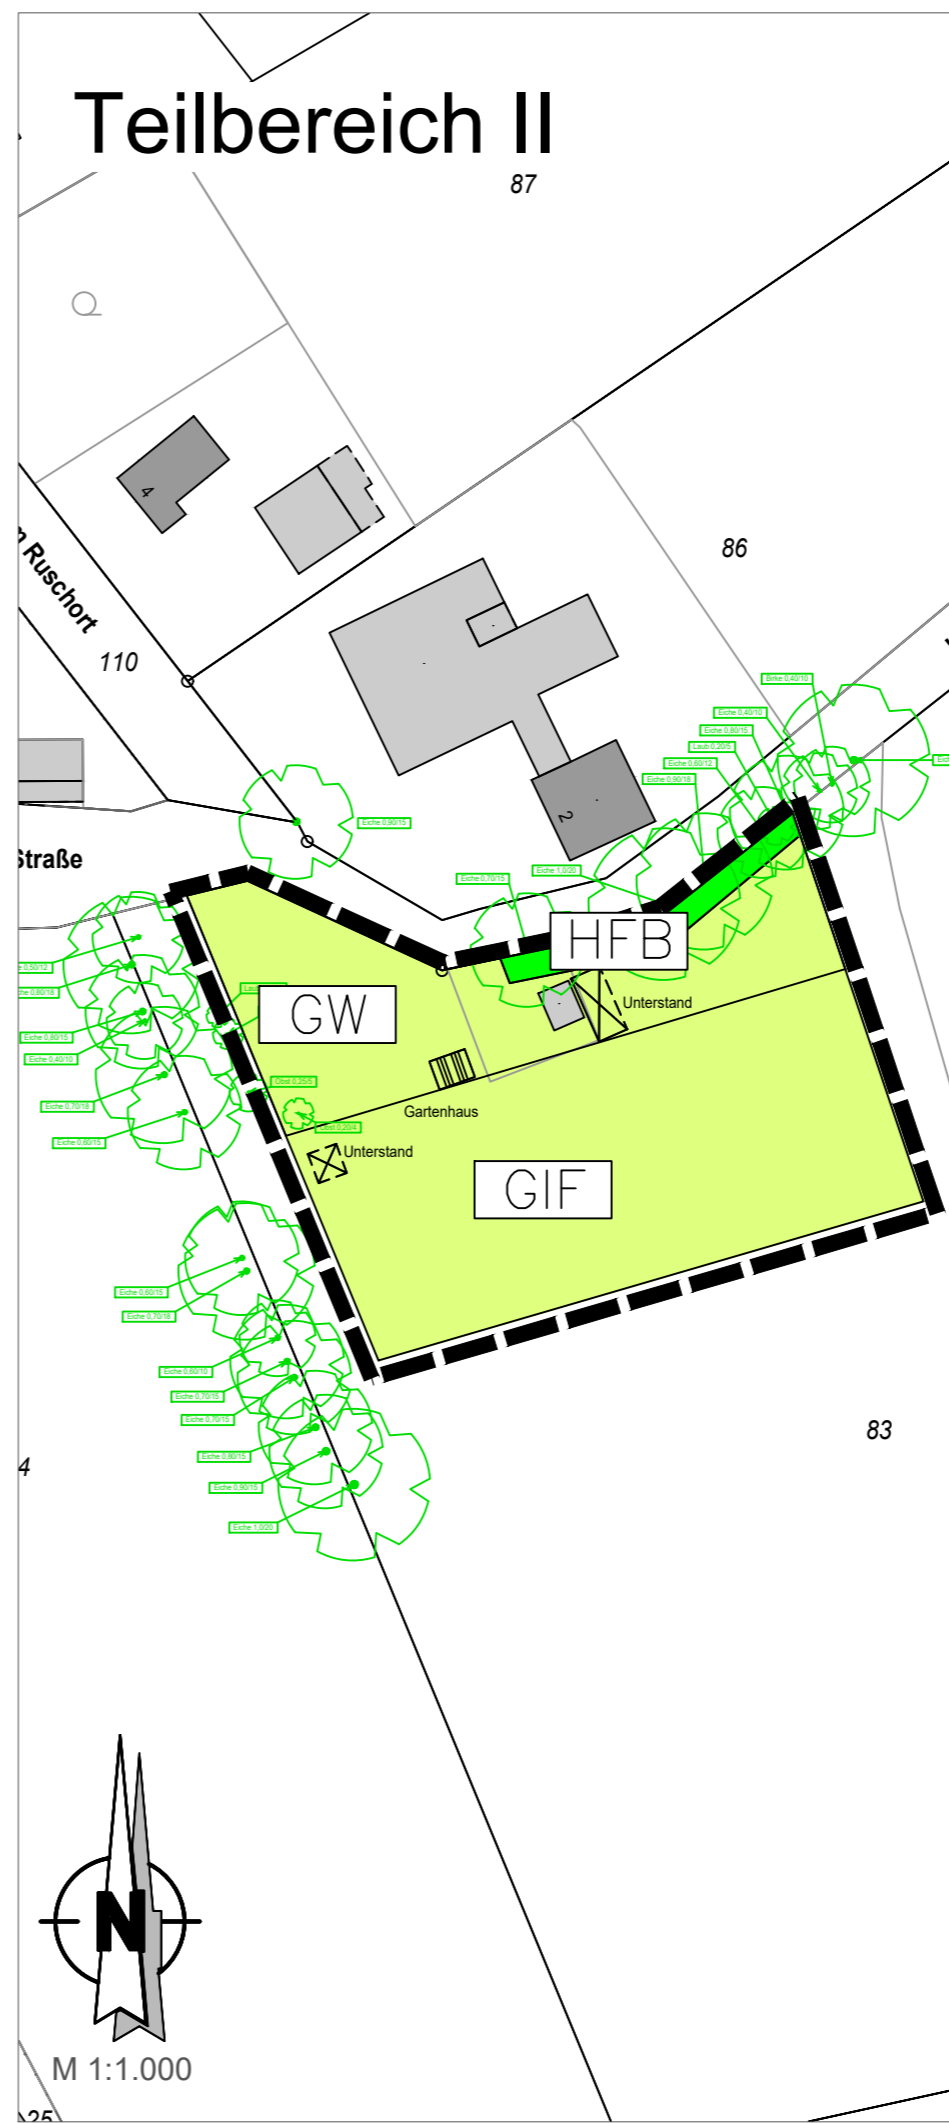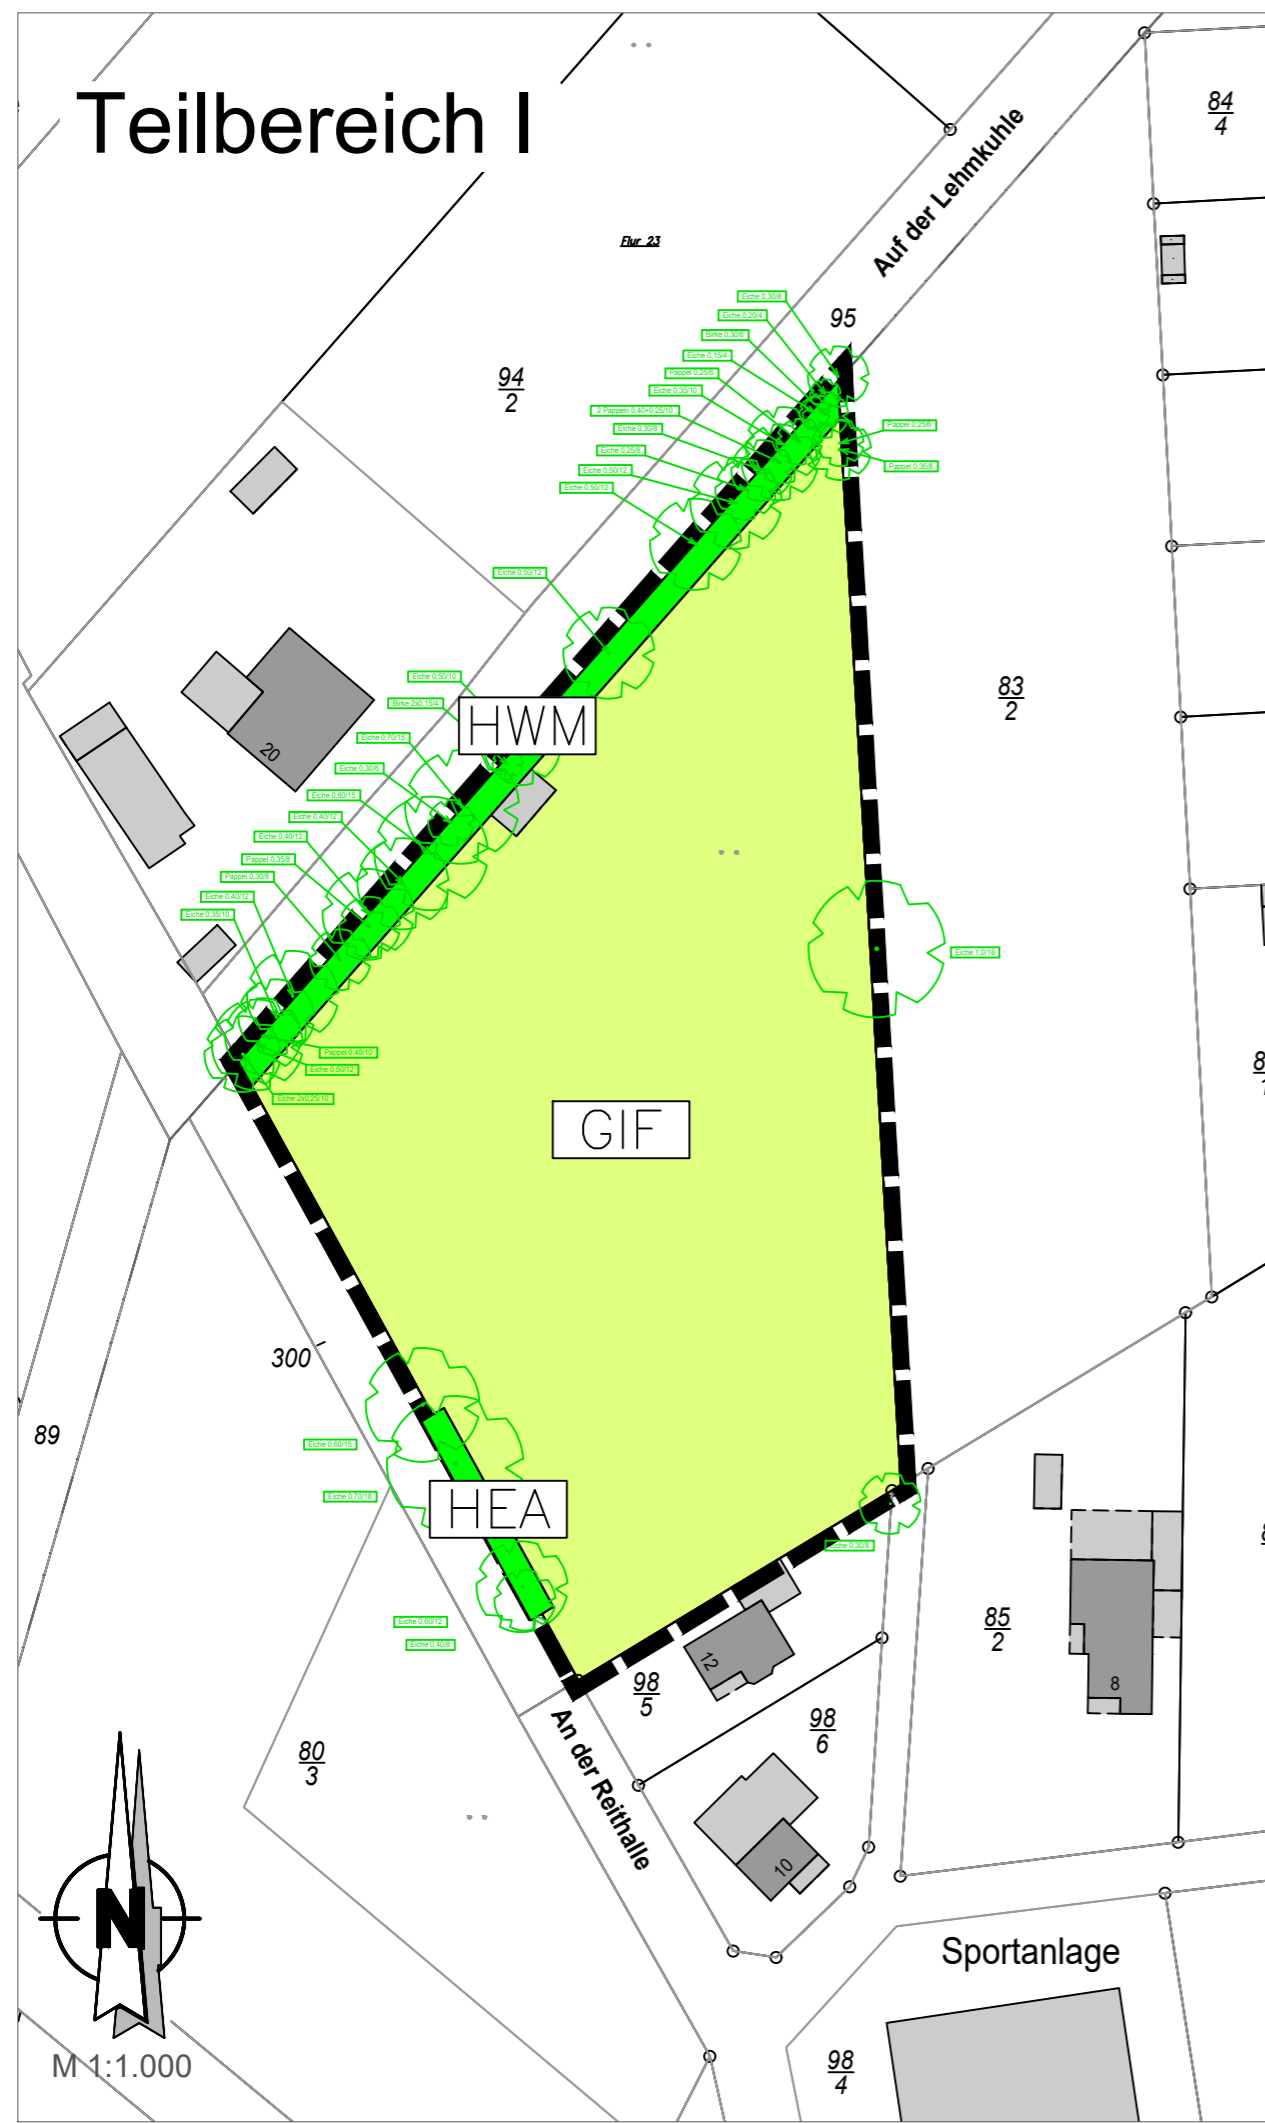

Gemeinde Hagen im Bremischen, BTT zu BB 11, Proj. 27628-193, Grösse A3

Bremen, den 03.11.2023

instara

Vahrer Straße 180
Tel.: (0421) 43 57 9-0
Fax.: (0421) 45 46 84

28309 Bremen
Internet: www.instara.de
E-Mail: info@instara.de