

# Samtgemeinde Hambergen, Gemeinde Hambergen

## 30. Flächennutzungsplanänderung der Samtgemeinde Hambergen Bebauungsplan Nr. 57 „Nördlich der Hauptstraße“ der Gemeinde Hambergen



- Vorentwurf -


Planzeichenerklärung



Geltungsbereich der 30. FNP-Änderung



Geltungsbereich des Bebauungsplans Nr. 57  
"Nördlich der Hauptstraße"

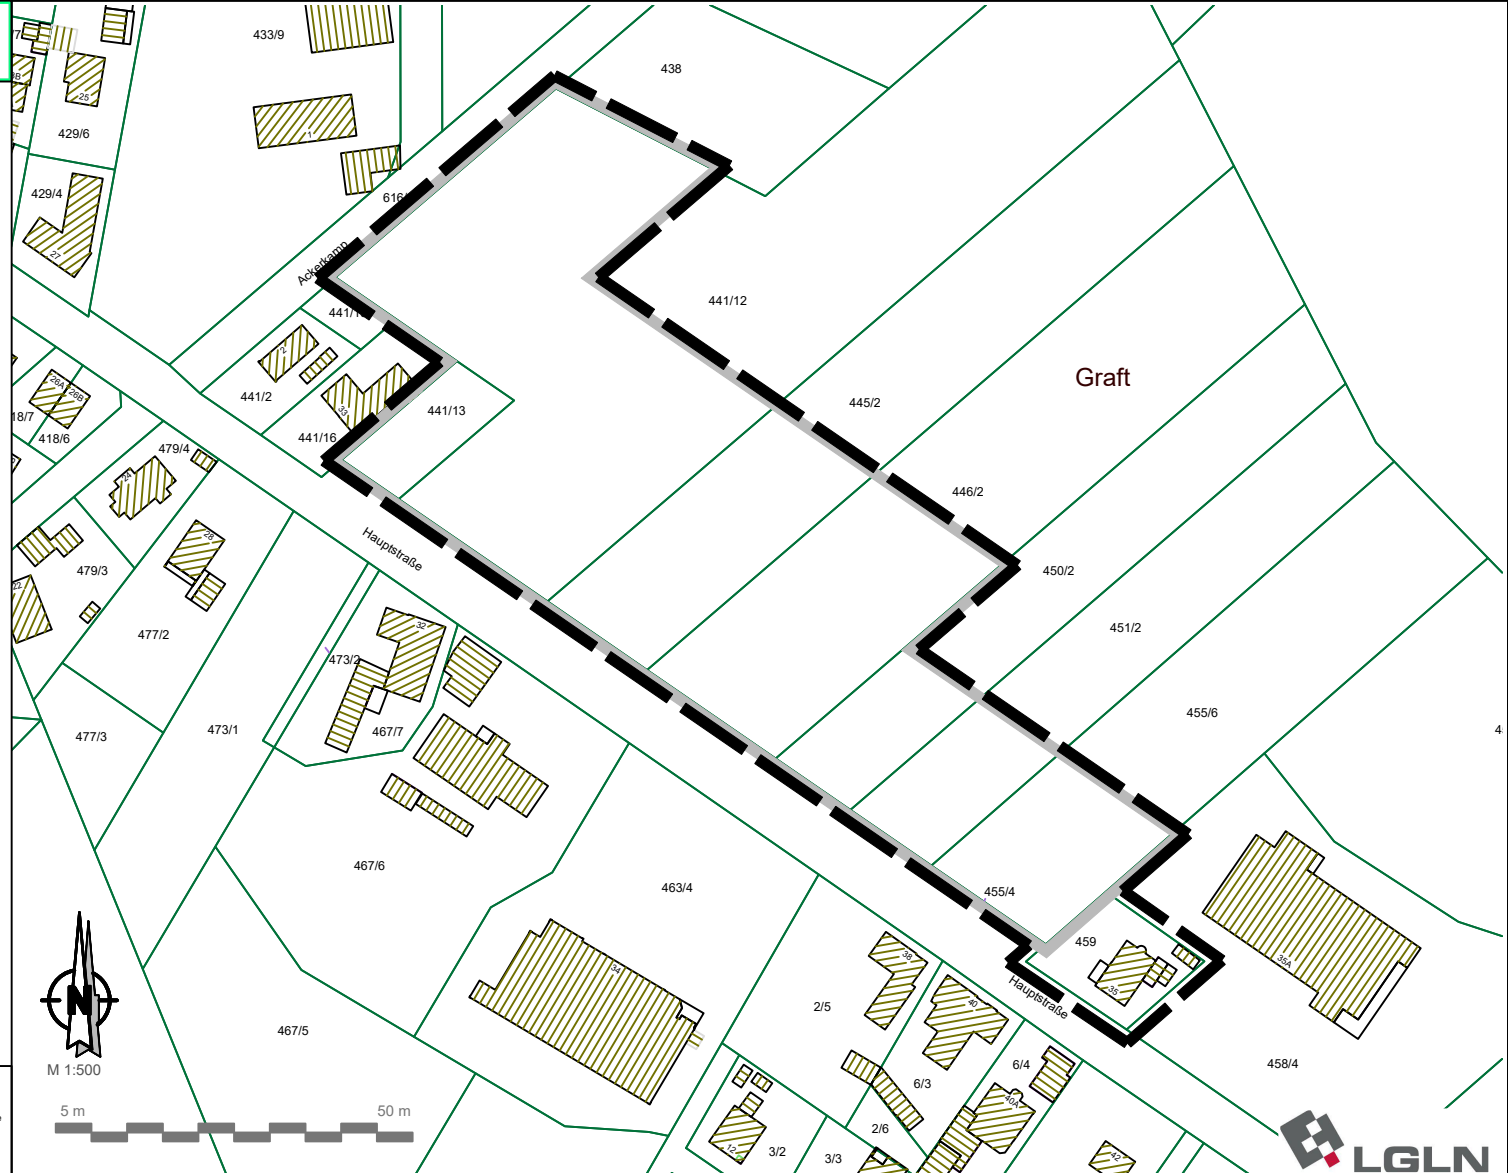

M 1:500



instara

Vahrer Straße 180  
Tel.: (0421) 43 57 9-0  
Fax.: (0421) 43 46 84

28309 Bremen  
Internet: www.instara.de  
E-Mail: info@instara.de

Bremen, den 21.02.2024

