

Planzeichenerklärung

(gemäß Planzeichenerverordnung v. 1990)

Art der baulichen Nutzung (§ 9 Abs. 1 Nr. 1 BauGB, §§ 1-11 BauNVO)

WA Allgemeine Wohngebiete

Maß der baulichen Nutzung (§ 9 Abs. 1 Nr. 1 BauGB, § 16 BauNVO)

z.B. 0,3 Grundflächenzahl / GRZ
z.B. I Zahl der Vollgeschosse, als Höchstmaß

Bauweise, Baulinien, Baugrenzen (§ 9 Abs. 1 Nr. 2 BauGB §§ 22 und 23 BauNVO)

a Abweichende Bauweise (siehe textliche Festsetzungen)
Baugrenze

Verkehrsflächen (§ 9 Abs. 1 Nr. 11 und Abs. 6 BauGB)

Straßenverkehrsflächen
Straßenbegrenzungslinie

Planungen, Nutzungsregelungen, Maßnahmen und Flächen für Maßnahmen zum Schutz, zur Pflege und zur Entwicklung von Boden, Natur und Landschaft (§ 9 Abs. 1 Nr. 20, 25 und Abs. 6 BauGB)

Umgrenzung von Flächen zum Anpflanzen von Bäumen, Sträuchern und sonstigen Bepflanzungen (siehe textliche Festsetzungen)

Sonstige Planzeichen (§ 9 BauGB und §§ 1 und 16 BauNVO)

Mit Geh-, Fahr- und Leitungsrechten zu belastende Flächen (siehe textliche Festsetzungen)

Grenze des räumlichen Geltungsbereichs des Bebauungsplans

Textliche Festsetzungen

1. Art der baulichen Nutzung

Die in Allgemeinen Wohngebieten ausnahmsweise zulässigen Nutzungen (§ 4 Abs. 3 BauNVO)

- Anlagen für Verwaltungen,
- Gartenbaubetriebe und
- Tankstellen

sind nicht Bestandteil des Bebauungsplanes (§ 1 Abs. 6 Nr. 1 BauNVO).

2. Maß der baulichen Nutzung

Die zulässige Höhe baulicher Anlagen wird auf 9,0 m begrenzt (§ 16 Abs. 2 Nr. 4 BauNVO). Geringfügige Überschreitungen der maximal zulässigen Höhe baulicher Anlagen durch untergeordnete Gebäudeteile (z. B. Schornsteine) um bis zu 1,0 m sind zulässig (§ 31 BauGB i. V. m. § 16 Abs. 6 BauNVO). Als Bezugshöhe gilt die Höhe der Oberkante der Fahrbahnmittelle der vorgelagerten Erschließungsstraße; Bemessungspunkt ist die Mitte der Straßenfront des Grundstückes (§ 18 Abs. 1 BauNVO).

3. Bauweise

In der abweichenden Bauweise sind die Gebäude als Einzelhäuser oder Doppelhäuser mit seitlichem Grenzabstand zu errichten. Die zulässige Gebäudelänge beträgt für Einzelhäuser maximal 20,0 m und für Doppelhäuser maximal 25,0 m, d. h. 12,5 m je Doppelhaushälfte (§ 22 Abs. 4 BauNVO).

4. Höchstzulässige Zahl der Wohnungen

Innerhalb des Allgemeinen Wohngebietes sind maximal 2 Wohnungen je Wohngebäude zulässig (§ 9 Abs. 1 Nr. 6 BauGB). Besteht ein Baukörper aus mehreren, selbständig nutzbaren Gebäuden sind für diesen Baukörper insgesamt maximal 2 Wohnungen (§ 9 Abs. 1 Nr. 6 BauGB) zulässig.

5. Flächen zum Anpflanzen von Sträuchern

Innerhalb der Flächen zum Anpflanzen von Bäumen und Sträuchern ist durch den Grundstückseigentümer eine Bepflanzung mit standortheimischen Laubbäumen und -sträuchern gemäß Pflanzliste in den nachfolgend genannten Mindestpflanzqualitäten vorzunehmen. Die Bepflanzung muss auf den jeweiligen Baugrundstücken spätestens in der auf die Innutzungnahme des jeweiligen Bauvorhabens folgenden Pflanzperiode erfolgen. Die Flächen zum Anpflanzen von Bäumen und Sträuchern entlang der westlichen Geltungsbereichsgrenze dürfen von jeweils einer Regenwasserleitung je Baugrundstück gequert werden.

Pflanzqualität
Bäume: Heister, Höhe 125-200 cm oder Hochstamm mit 10-12 cm Stammumfang
Sträucher: 2x verpflanzt, 3 Triebe, Höhe 60-80 cm

Pflanzliste:
Stieleiche (Quercus robur), Hainbuche (Carpinus betulus), Sandbirke (Betula pendula), Esche (Fraxinus excelsior), Eberesche (Sorbus aucuparia), Feldahorn (Acer campestre), Vogelkirsche (Prunus avium), Haselnuss (Corylus avellana), Schwarzer Holunder (Sambucus nigra), Weißdorn (Crataegus monogyna), Schlehe (Prunus spinosa), Hundrose (Rosa canina), Pfaffenhütchen (Euonymus europaeus)
Die Mindestpflanzenzahl wird auf eine Pflanze je 1,5 m x 1,5 m festgesetzt. Je 50 m² Pflanzfläche ist mindestens ein Laubbaum entsprechend der Pflanzliste zu pflanzen (§ 9 Abs. 1 Nr. 25a BauGB). Abgänge sind durch Nachpflanzungen mit Gehölzen der Pflanzliste an ungefähr gleicher Stelle zu ersetzen (§ 9 Abs. 1 Nr. 25a BauGB).


6. Geh- und Fahrrechte

Die im Bebauungsplan vorgesehenen Geh- und Leitungsrechte (§ 9 Abs. 1 Nr. 21 BauGB) dienen der Unterbringung einer Regenwasserleitung zur Entwässerung des Plangebietes. Begünstigt wird die Gemeinde.

7. Maßnahmen zum Schutz, zur Pflege und zur Entwicklung von Boden, Natur und Landschaft

In den gesondert gekennzeichneten Kronentraufbereichen sind jegliche Versiegelungen sowie Bodenaufschüttungen von mehr als 20 cm nicht zulässig. Bodenauffüllungen bis zu einer Höhe von 20 cm dürfen ausschließlich mit wasser- und luftdurchlässigen Materialien vorgenommen werden (§ 9 Abs. 1 Nr. 20 BauGB).

Es gilt das Baugesetzbuch in der Fassung der Bekanntmachung vom 3. November 2017 (BGBl. I S. 3634), das zuletzt durch Artikel 2 des Gesetzes vom 8. August 2020 (BGBl. I S. 1728) geändert worden ist.
Es gilt die Baunutzungsverordnung (BauNVO) in der Fassung der Bekanntmachung vom 21. November 2017 (BGBl. I S. 3786).

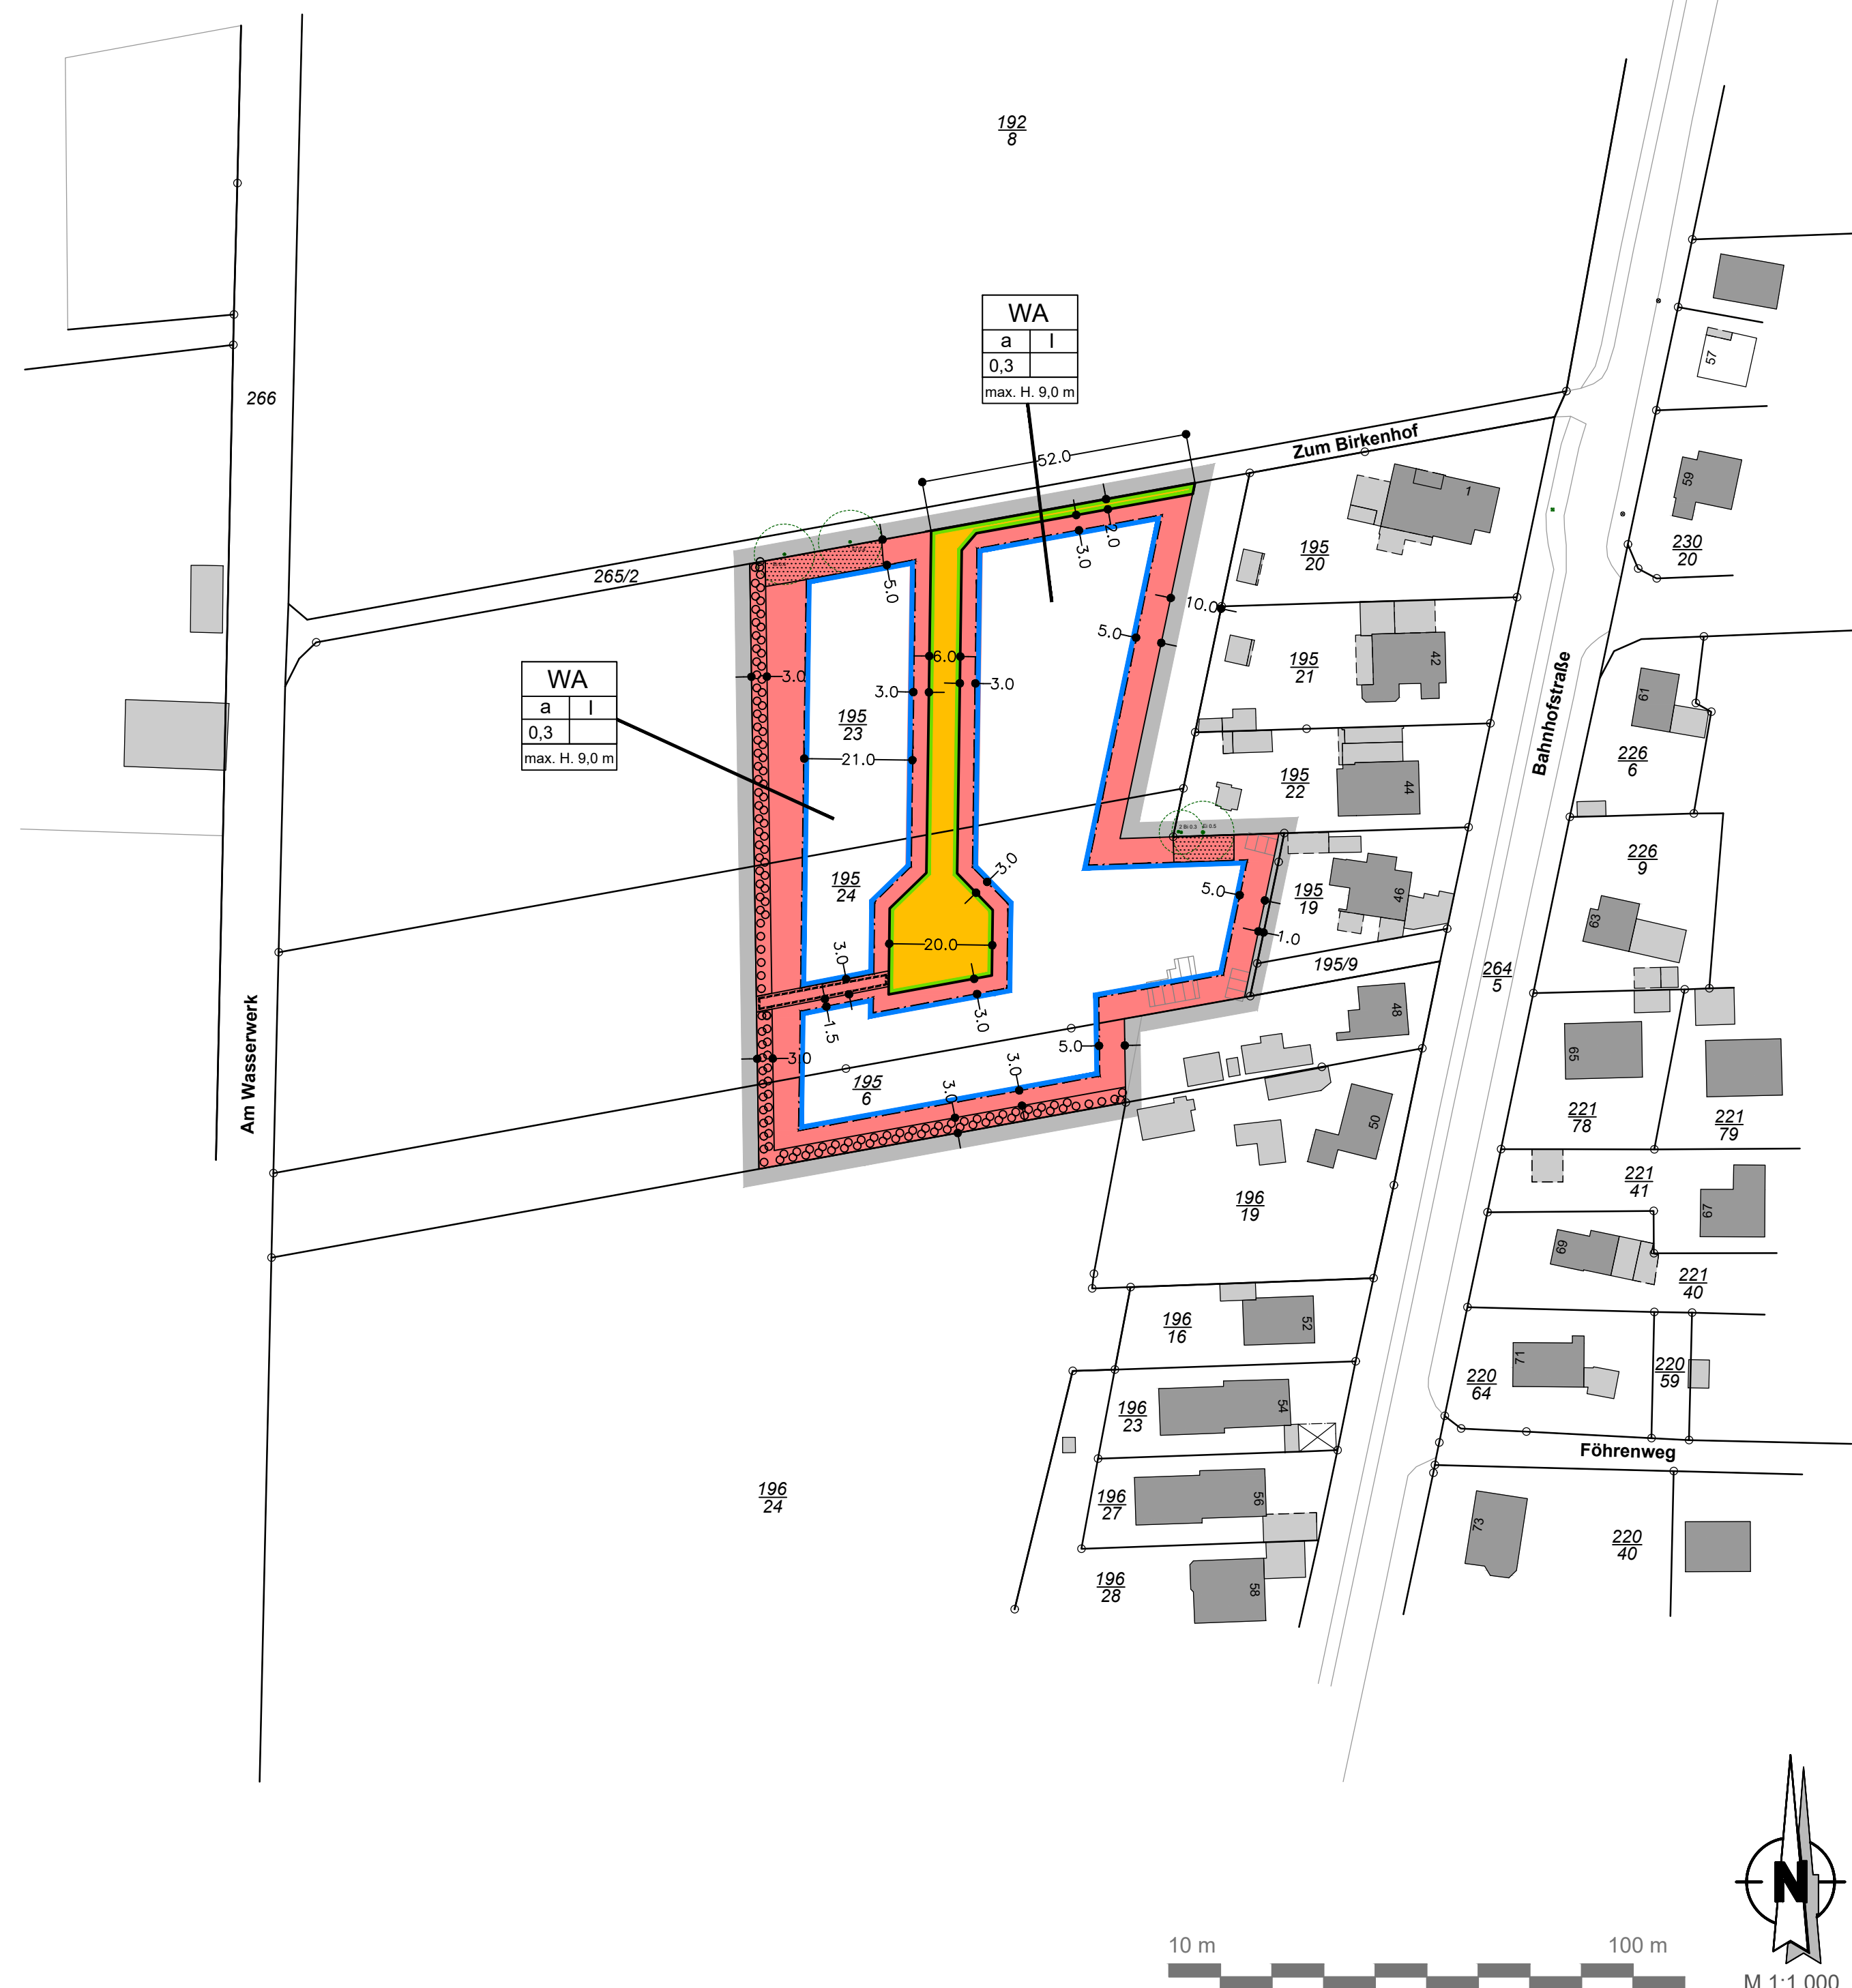

Nachrichtliche Hinweise

1. Archäologische Denkmalpflege

Sollten bei den geplanten Bau- und Erdarbeiten ur- oder frühgeschichtliche Bodenfunde (das Können u. a. sein: Tongefäßscherben, Holzkohleensammlungen, Schlacken sowie auffällige Bodenverfärbungen u. Steinkonzentrationen, auch geringe Spuren solcher Funde) gemacht werden, sind diese gemäß § 14 Abs. 1 des Nds. Denkmalschutzgesetzes (NDSchG) meldepflichtig und müssen der unteren Denkmalschutzbehörde des Landkreises unverzüglich gemeldet werden. Meldepflichtig ist der Finder, der Leiter der Arbeiten oder der Unternehmer.

2. Beseitigung des Niederschlagswassers

Gemäß § 149 Abs. 3 NWG sind die Grundstückseigentümer zur Beseitigung des Niederschlagswassers an Stelle der Gemeinde verpflichtet, soweit nicht die Gemeinde den Anschluss an eine öffentliche Abwasseranlage und deren Benutzung vorschreibt oder ein gesammeltes Fortleiten erforderlich ist, um eine Beeinträchtigung des Wohls der Allgemeinheit zu verhüten.

3. Gestaltung der nicht überbauten Flächen von Baugrundstücken

Entsprechend § 9 Abs. 2 der Niedersächsischen Bauordnung (NBauO) sind die nicht überbauten Flächen von Baugrundstücken als Grünflächen anzulegen. Dementsprechend muss auf diesen Flächen der Anteil an Vegetation überwiegen, so dass Steinflächen (Plattenbeläge, Pflasterungen, Schotterflächen etc.) nur in geringem, der Vegetation deutlich untergeordnetem Maße zulässig sind. Verstoße stellen eine Ordnungswidrigkeit gem. § 79 NBauO dar, die geahndet werden kann.


Bebauungsplan

54

Gemeinde Hambergen

"Zum Birkenhof"

- Entwurf -

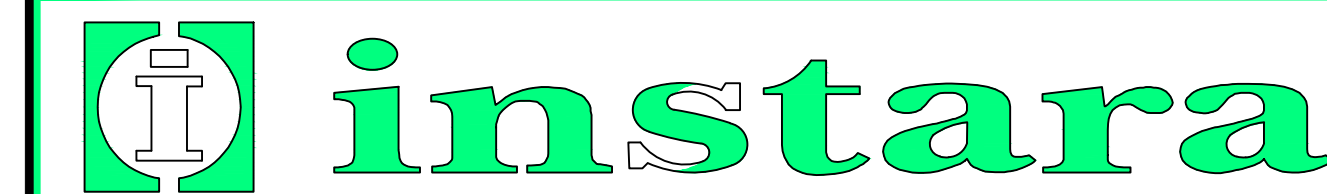

Präambel

Auf Grund des § 1 Abs. 3 und des § 10 des Baugesetzbuches (BauGB) sowie des § 58 des Niedersächsischen Kommunalverfassungsgesetzes (NKG) hat der Rat der Gemeinde Hambergen diesen Bebauungsplan Nr. 54 "Zum Birkenhof", bestehend aus der Planzeichnung sowie den nebenstehenden textlichen Festsetzungen, als Satzung beschlossen.

Hambergen, den

(Brauns)
Bürgermeister

Aufstellungsbeschluss

Der Rat der Gemeinde Hambergen hat in seiner Sitzung am die Aufstellung des Bebauungsplanes Nr. 54 beschlossen. Der Aufstellungsbeschluss ist gemäß § 2 Abs. 1 BauGB am ortsüblich bekannt gemacht worden.

Hambergen, den

(Brauns)
Bürgermeister

Planunterlagen

Kartengrundlage: Liegenschaftskarte
Maßstab: 1:1000
Quelle: Auszug aus den Geobasisdaten der Niedersächsischen Vermessungs- und Katasterverwaltung

© Jahr 2020 LGLN

Herausgeber: Landesamt für Geoinformation und Landesvermessung Niedersachsen
Regionaldirektion Otterndorf

Die Planungsgrundlage entspricht dem Inhalt des Liegenschaftskatasters und weist die städtebaulich bedeutsamen baulichen Anlagen sowie Straßen, Wege und Plätze vollständig nach (Stand vom). Sie ist hinsichtlich der Darstellung der Grenzen und der baulichen Anlagen geometrisch einwandfrei.
Die Übertragbarkeit der neu zu bildenden Grenzen in die Örtlichkeit ist einwandfrei möglich.

Osterholz-Scharmbeck, den

Ö. b. V. I. Carsten Bruns

Planverfasser

Der Entwurf des Bebauungsplanes wurde ausgearbeitet von

instara Vahrer Straße 180 28309 Bremen
Tel.: (0421) 43 57 9-0 Internet: www.instara.de
Fax.: (0421) 45 46 84 E-Mail: info@instara.de

Bremen, den 07.09.2020

(instara)

Öffentliche Auslegung

Der Verwaltungsausschuss der Gemeinde Hambergen hat in seiner Sitzung am dem Entwurf des Bebauungsplanes und der Begründung zugestimmt und seine öffentliche Auslegung gemäß § 3 Abs. 2 BauGB beschlossen. Ort und Dauer der öffentlichen Auslegung wurden am ortsüblich bekannt gemacht.
Der Entwurf des Bebauungsplanes und der Begründung haben vom bis gemäß § 3 Abs. 2 BauGB öffentlich ausgelegen.

Hambergen, den

(Brauns)
Bürgermeister

Satzungsbeschluss

Der Rat der Gemeinde Hambergen hat den Bebauungsplan nach Prüfung der Anregungen gemäß § 3 Abs. 2 BauGB in seiner Sitzung am als Satzung (§ 10 Abs. 1 BauGB) sowie die Begründung beschlossen.

Hambergen, den

(Brauns)
Bürgermeister

Inkrafttreten

Der Beschluss des Bebauungsplanes ist gemäß § 10 Abs. 3 BauGB am ortsüblich bekannt gemacht worden. Der Bebauungsplan ist damit am rechtsverbindlich geworden.

Hambergen, den

(Brauns)
Bürgermeister

Verletzung von Vorschriften

Innerhalb von einem Jahr nach Inkrafttreten des Bebauungsplanes ist die Verletzung von Vorschriften beim Zustandekommen des Bebauungsplanes und der Begründung nicht geltend gemacht worden.

Hambergen, den

(Brauns)
Bürgermeister

Beglaubigung

Diese Ausfertigung des Bebauungsplanes stimmt mit der Urschrift überein.

Hambergen, den

(Brauns)
Bürgermeister

Institut für Stadt- und Raumplanung GmbH
Alle Rechte vorbehalten

Bebauungsplan Nr. 54
Gemeinde Hambergen