












Bebauungsplan Nr.11


"Reinhard-Wohlmann-Straße"


Vorentwurf

Legende

-  Anzupflanzende Einzelbäume (Vorschlag)
-  Privater Pflanzstreifen
-  Sonstige Gartenfläche
-  Anzupflanzende Hecken und Sträucher (Vorschlag)
-  Geplante Häuser
-  Vorschlag zur Parzellierung
-  Baugrenze
-  Öffentliche Verkehrsfläche
-  Geltungsbereich des Bebauungsplanes

Im gesamten Plangebiet gilt:

WA	2 WE
0,3	o 
H. max: 9,0 m	

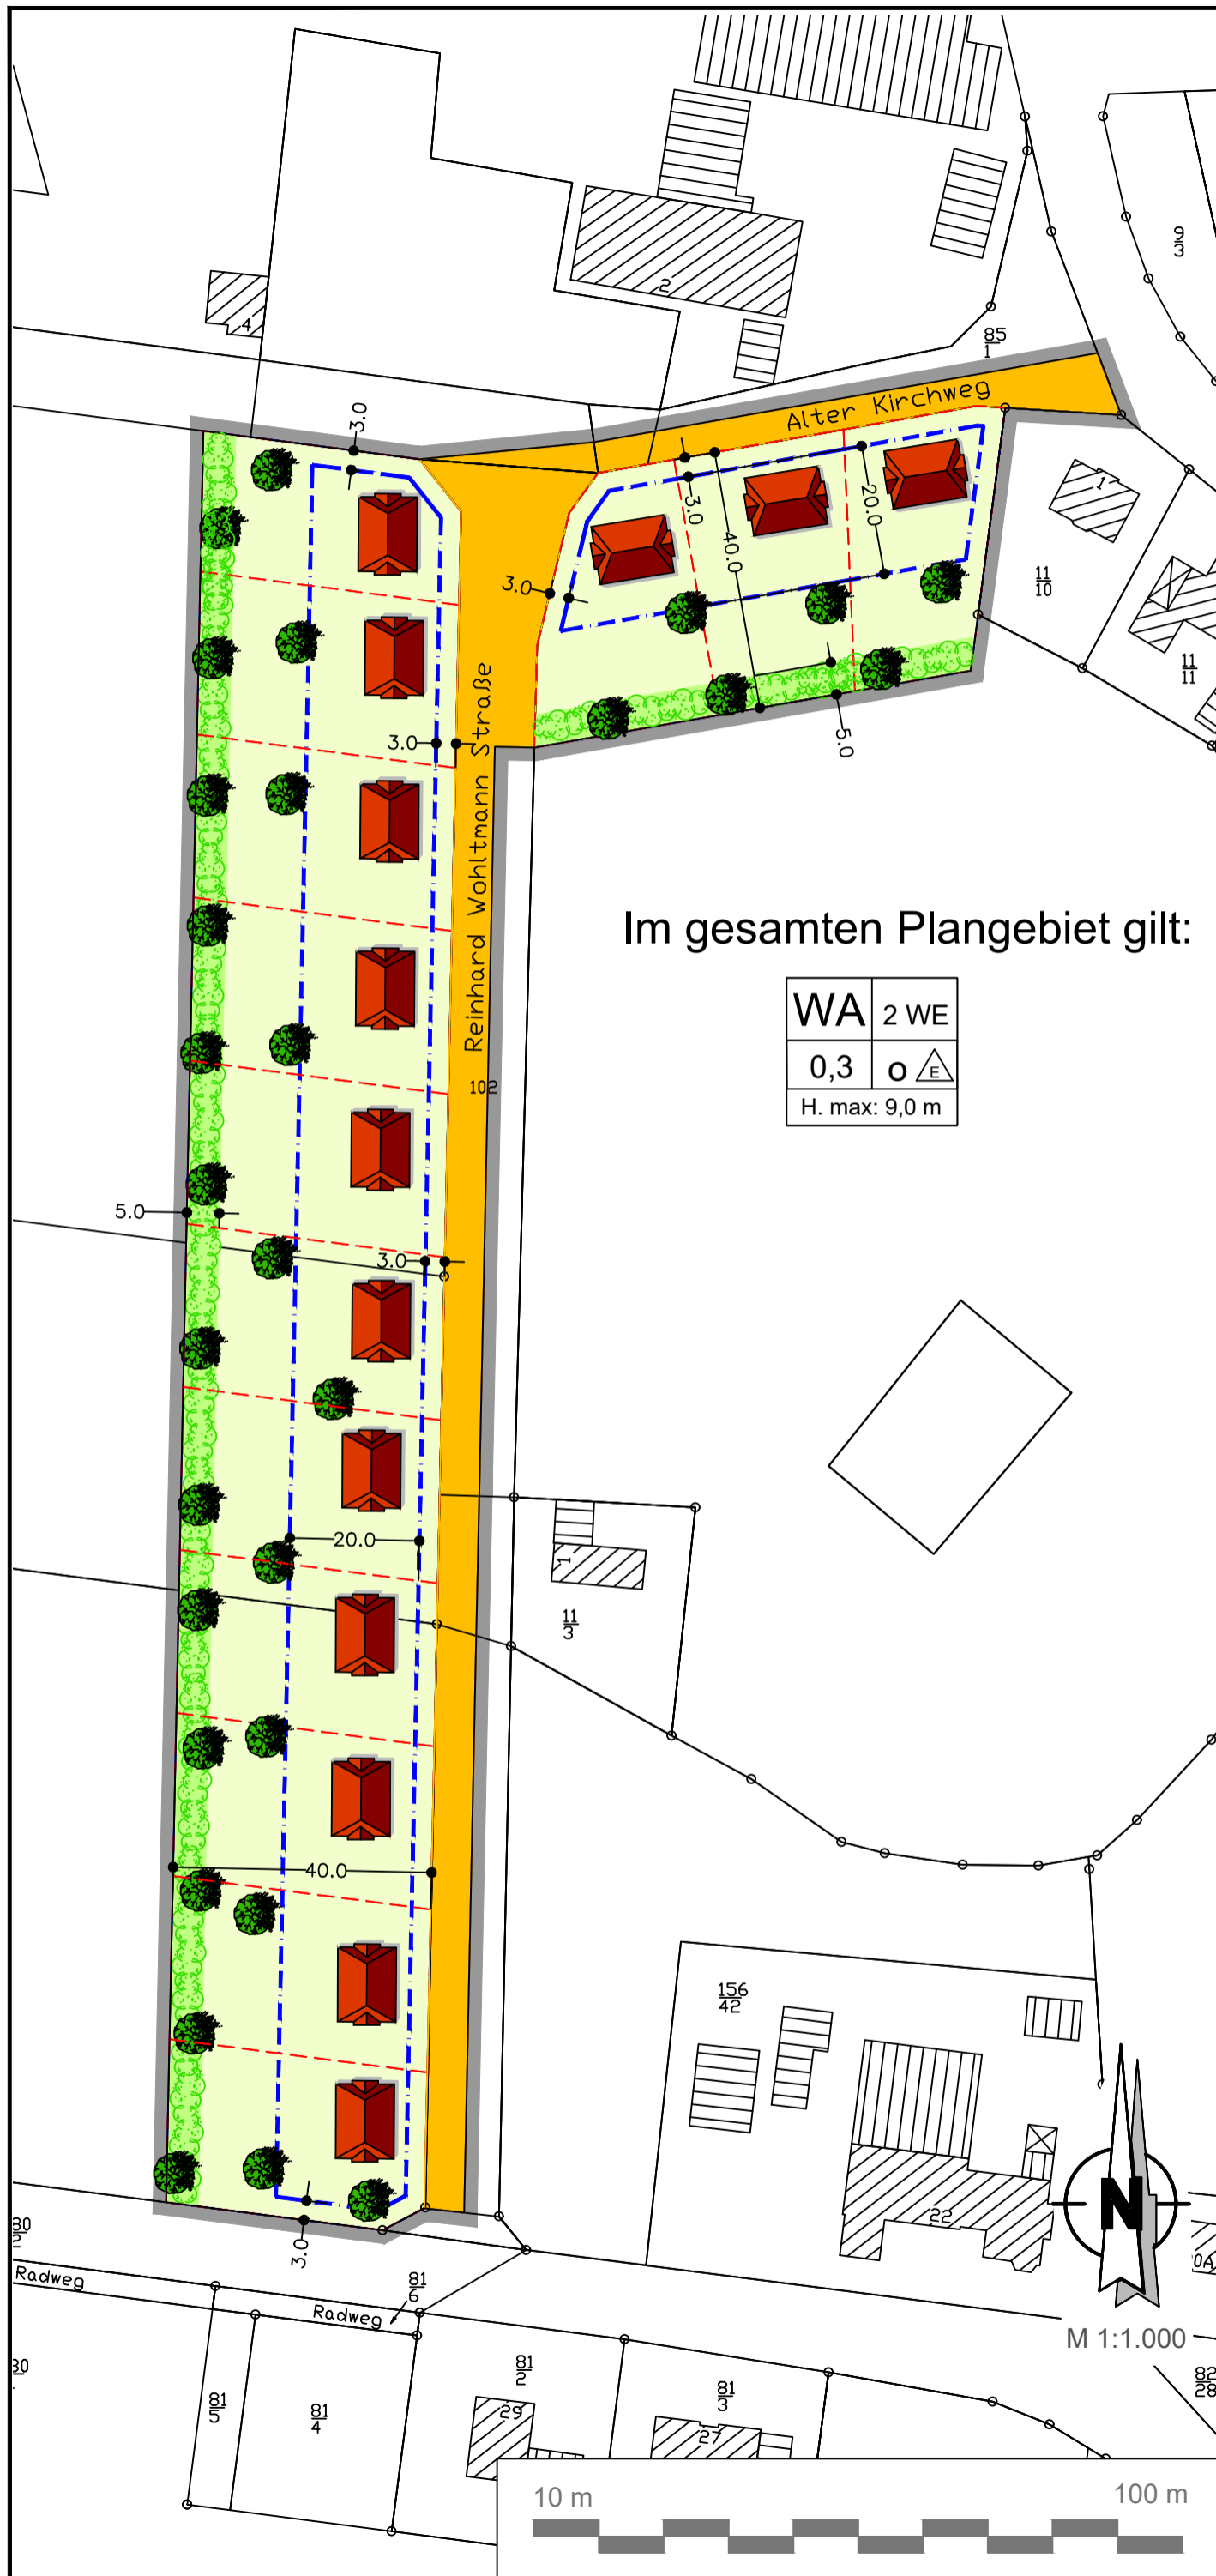

M 1:1.000

Bremen, den 08.12.2020

instara

Vahrer Straße 180 28309 Bremen
 Tel.: (0421) 43 57 9-0 Internet: www.instara.de
 Fax.: (0421) 45 46 84 E-Mail: info@instara.de