Planzeichenerklärung

(gemäß Planzeichenverordnung v. 1990)

Einrichtungen und Anlagen zur Versorgung mit Gütern und Dienstleistungen des öffentlichen und privaten Bereichs, Flächen für den Gemeinbedarf, Flächen für Sport- und Spielanlagen
(§ 9 Abs. 1 Nr. 5 und Abs. 6 BauGB)

Flächen für den Gemeinbedarf (Feuerwehrgerätehaus / Bauhof)

Maß der baulichen Nutzung (§ 9 Abs. 1 Nr. 1 BauGB, § 16 BauNVO)

z.B. 0,8 Grundflächenzahl / GRZ

Bauweise, Baulinien, Baugrenzen (§ 9 Abs. 1 Nr. 2 BauGB §§ 22 und 23 BauNVO)

o Offene Bauweise

Baugrenze

Verkehrsflächen (§ 9 Abs. 1 Nr. 11 und Abs. 6 BauGB)

Straßenverkehrsflächen

Straßenbegrenzungslinie

Wasserflächen und Flächen für die Wasserwirtschaft, den Hochwasserschutz und die Regelung des Wasserabflusses (§ 9 Abs. 1 Nr. 16 und Abs. 6 BauGB)

Wasserflächen (Graben)

Planungen, Nutzungsregelungen, Maßnahmen und Flächen für Maßnahmen zum Schutz, zur Pflege und zur Entwicklung von Boden, Natur und Landschaft (§ 9 Abs. 1 Nr. 20, 25 und Abs. 6 BauGB)

Umgrenzung von Flächen zum Anpflanzen von Bäumen, Sträuchern und sonstigen Bepflanzungen (siehe textliche Festsetzungen)

Sonstige Planzeichen (§ 9 BauGB und §§ 1 und 16 BauNVO)

Grenze des räumlichen Geltungsbereichs des Bebauungsplans

Mit Geh-, Fahr- und Leitungsrechten zu belastende Flächen (siehe textliche Festsetzungen)

Bauverbotszone

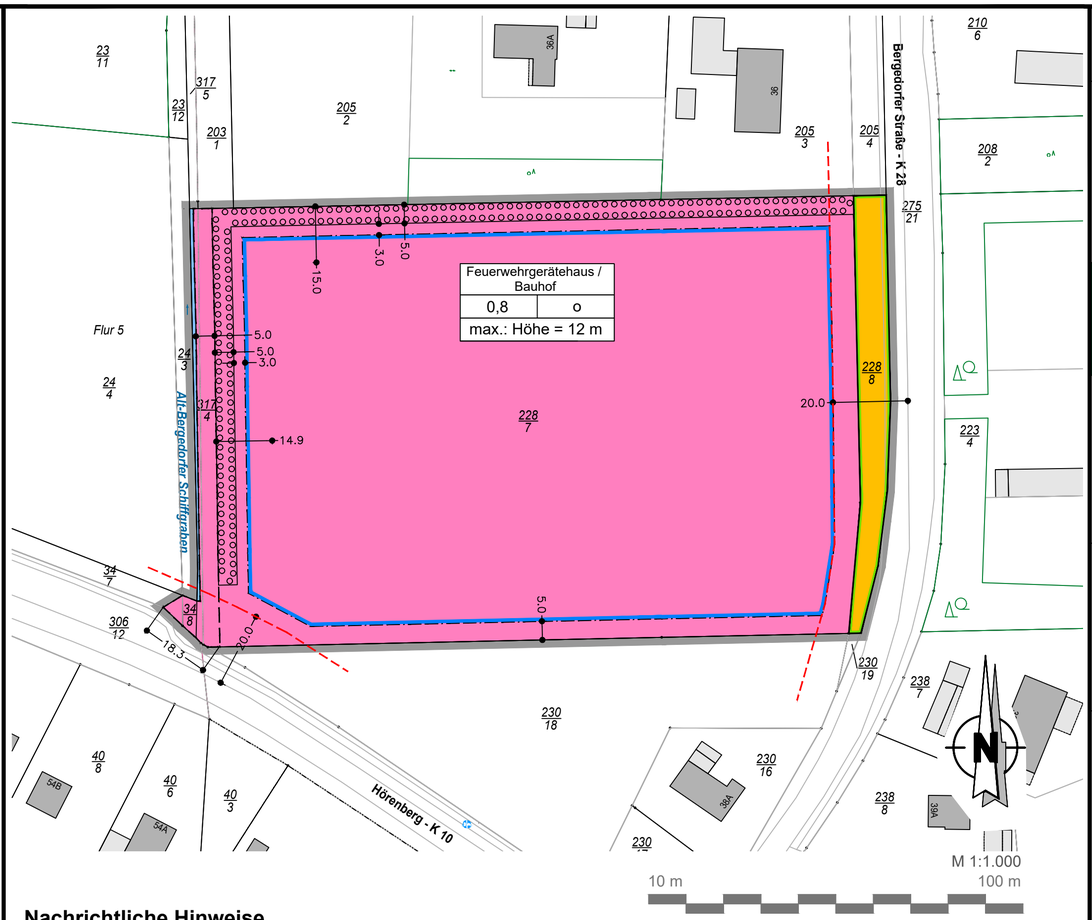

Textliche Festsetzungen

1. **Maximal zulässige Höhe baulicher Anlagen**

   Die zulässige Höhe baulicher Anlagen wird auf 12 m begrenzt (§ 16 Abs. 2 Nr. 4 BauNVO). Überschreitungen durch untergeordnete Gebäudeteile (z. B. Schornsteine) sowie Überschreitungen durch Anlagen zur Nutzung solarer Strahlungsenergie können bis zu 1,0 m zugelassen werden. Überschreitungen durch technische Anlagen, die mit der Hauptnutzung im Zusammenhang stehen (z. B. Antennen, Gittermaste) sind ohne Einschränkung zulässig (§ 31 BauGB i. V. m. § 16 Abs. 6 BauNVO). Als Bezugshöhe gilt die Höhe der Oberkante der Fahrbahnmitte der Bergedorfer Straße; Bemessungspunkt ist die Mitte des an die Straße angrenzenden Grundstücks (§ 18 Abs. 1 BauNVO).

2. **Fläche mit Geh- und Fahrrechten**

   Die im Bebauungsplan festgesetzte Fläche mit Geh- und Fahrrechte (§ 9 Abs. 1 Nr. 21 BauGB) dient der Gewässerunterhaltung. Begünstigt wird der zuständige Unterhaltungsverband.

3. **Flächen zum Anpflanzen von Bäumen, Sträuchern und sonstigen Bepflanzungen**

   Innerhalb der Flächen zum Anpflanzen von Bäumen und Sträuchern ist durch den Grundstückseigentümer eine Bepflanzung mit standortheimischen Laubbäumen und -sträuchern gemäß Pflanzliste in den nachfolgend genannten Mindestpflanzqualitäten vorzunehmen. Die Bepflanzung muss auf dem jeweili- gen Baugrundstück spätestens in der auf die Innutzungnahme des jeweiligen Bauvorhabens folgenden Pflanzperiode erfolgen.

   Pflanzqualität

   Bäume: Heister, Höhe 125-200 cm oder Hochstamm mit 10-12 cm Stammumfang

   Sträucher: 2x verpflanzt, 3 Triebe, Höhe 60-80 cm

   Pflanzliste:

   Stieleiche (Quercus robur), Hainbuche (Carpinus betulus), Sandbirke (Betula pendula), Esche (Fraxinus excelsior), Eberesche (Sorbus aucuparia), Feldahorn (Acer campestre), Vogelkirsche (Prunus avium), Haselnuss (Corylus avellana), Schwarzer Holunder (Sambucus nigra), Weißdorn (Crataegus monogyna), Schlehe (Prunus spinosa), Hundsrose (Rosa canina), Pfaffenhütchen (Euonymus europaeus)

   Die Mindestpflanzenzahl wird auf eine Pflanze je 1,5 m x 1,5 m festgesetzt. Je 50 m² Pflanzfläche ist mindestens ein Laubbaum entsprechend der Pflanzliste zu pflanzen (§ 9 Abs. 1 Nr. 25a BauGB). Abgänge sind durch Nachpflanzungen mit Gehölzen der Pflanzliste an ungefähr gleicher Stelle zu ersetzen (§ 9 Abs. 1 Nr. 25a BauGB).

Bauordnungsrechtliche Festsetzung

(Örtliche Bauvorschrift gemäß § 9 Abs. 4 BauGB i. V. m. § 84 NBauO i.d F. vom 03.04.2012, zuletzt geändert durch Artikel 3 des Gesetzes vom 10.11.2021 (Nds. GVBl. S. 739)

1. **Freiflächengestaltung**

   Freiflächen und nicht überbaubare Grundstücksflächen sind im Plangebiet - mit Ausnahme der Zufahrten, Zugängen, zulässigen Stellplätzen sowie den zulässigen Nebenanlagen - als Grün-/Gartenflächen anzulegen und dauerhaft zu unterhalten. Die Anlage von überwiegend mit Gesteinsmaterial verschiedenster Körnung bedeckten Bodenflächen auf den Grundstücken ist unzulässig.

2. **Ordnungswidrigkeiten gegen die örtliche Bauvorschrift**

   Gemäß § 80 Abs. 3 NBauO handelt ordnungswidrig, wer der örtlichen Bauvorschrift zuwider handelt. Die Ordnungswidrigkeiten können gemäß § 91 Abs. 5 NBauO mit einer Geldbuße geahndet werden.

Nachrichtliche Hinweise

1. **Archäologische Denkmalpflege**

   Sollten in der Erde Sachen oder Spuren gefunden werden, bei denen Anlass zu der Annahme gegeben ist, dass sie Kulturdenkmale (Bodenfunde) sind, so ist dies unverzüglich dem Landkreis Osterholz als untere Denkmalschutzbehörde, der Gemeinde oder dem Nds. Landesamt für Denkmalpflege anzuzeigen (§ 14 Nds. Denkmalschutzgesetz). Zur Anzeige von Bodenfunden ist jeder am Bau Beteiligte verpflichtet.

2. **Baubeschränkungszonen entlang der K 10 und K 28**

   Im Bereich der Baubeschränkungszonen entlang der K 10 „Hörenberg“ und der K 28 „Bergedorfer Straße“ dürfen

   - Hochbauten jeder Art in einer Entfernung bis zu 20 m, gemessen vom äußersten Rand der für den Kraftfahrzeugverkehr bestimmten Fahrbahn,
   - bauliche Anlagen im Sinne der Niedersächsischen Bauordnung, die über Zufahrten unmittelbar oder mittelbar angeschlossen werden sollen,

   nicht errichtet werden. Satz 1 Nr. 1 gilt entsprechend für Aufschüttungen oder Abgrabungen größeren Umfangs sowie für Werbeanlagen. Weitergehende bundes- oder landesrechtliche Vorschriften bleiben unberührt (§ 24 Abs. 1 NStrG).

3. **Landschaftsschutzgebiet Nr. 13 „Worpswede“**

   Das Plangebiet liegt innerhalb des Landschaftsschutzgebietes Nr. 13 „Worpswede“, die Schutzgebietsverordnung ist zu beachten.

4. **Besonderer Artenschutz**

   Gemäß den Bestimmungen des § 44 Abs. 1 BNatSchG ist es verboten:

   wild lebenden Tieren der besonders geschützten Arten nachzustellen, sie zu fangen, zu verletzen, zu töten oder ihre Entwicklungsformen aus der Natur zu entnehmen, zu beschädigen oder zu zerstören,

   1. wild lebende Tiere der streng geschützten Arten und der europäischen Vogelarten während der Fortpflanzungs-, Aufzucht-, Mauser-, Überwinterungs- und Wanderungszeiten erheblich zu stören; eine erhebliche Störung liegt vor, wenn sich durch die Störung der Erhaltungszustand der lokalen Population einer Art verschlechtert,
   2. Fortpflanzungs- oder Ruhestätten der wild lebenden Tiere der besonders geschützten Arten aus der Natur zu entnehmen, zu beschädigen oder zu zerstören,
   3. wild lebende Pflanzen der besonders geschützten Arten oder ihre Entwicklungsformen aus der Natur zu entnehmen, sie oder ihre Standorte zu beschädigen oder zu zerstören.

5. **Altlasten**

   Hinweise auf Altablagerungen sind meldepflichtig und unverzüglich der Unteren Abfallbehörde anzuzeigen.

6. **Militärische Altlasten**

   Für das Plangebiet wurde keine Luftbildauswertung zur militärischen Altlastenerkundung durchgeführt.

   Sollten bei den anstehenden Erdarbeiten Kampfmittel, wie z. B. Granaten, Panzerfäuste oder Minen, gefunden werden, ist umgehend die zuständige Polizeidienststelle, das Ordnungsamt oder der Kampfmittelbeseitigungs-dienst zu benachrichtigen.

Ergänzende Hinweise

Die Vorschriften des besonderen Artenschutzes des § 44 Bundesnaturschutzgesetz (BNatSchG) sind zu beachten. Zur Vermeidung der Zerstörung oder Beschädigung von Fortpflanzungs- und Ruhestätten besonders und / oder streng geschützter Arten (vgl. § 7 Abs. 2 Nr. 13 und 14 BNatSchG) sind

a) Rodungs- und Fällarbeiten von Gehölzbeständen im Zeitraum vom 01. März bis 30. September zu vermeiden. In Ausnahmefällen ist bei Gehölzbeseitigungen innerhalb dieses Zeitraumes das Nichtvorhandensein von dauerhaftem und besetzten Nistplätzen sowie von besetzten Baumhöhlen (durch Vögel oder Fledermäuse) unmittelbar vor dem Eingriff zu überprüfen.

   Vor Beginn von Rodungs- und Fällarbeiten in der Zeit vom 01. Oktober bis 29. Februar sind Gehölze auf Baumhöhlen und ggf. darin überwinternde Arten sowie auf dauerhafte Nistplätze zu überprüfen.

b) Bestandsgebäude vor Durchführung von Abriss- oder Baumaßnahmen im Hinblick auf das Vorkommen von geschützten Fledermausarten in der Zeit der Wochenstubenbildung (Mai und Juni) sowie auf das Vorkommen von dauerhaftem und besetzten Nistplätzen zu überprüfen.

Werden Verbotstatbestände nach § 44 BNatSchG berührt, ist eine Ausnahmeprüfung nach § 45 Abs. 7 BNatSchG bzw.eine Befreiung nach § 67 Abs. 2 BNatSchG bei der Unteren Naturschutzbehörde zu beantragen.

Es gilt das Baugesetzbuch in der Fassung der Bekanntmachung vom 3. November 2017 (BGBl. I S. 3634), das zuletzt durch Artikel 5 des Gesetzes vom 12. August 2025 (BGBl. 2025 I Nr. 189) geändert worden ist.

Es gilt die Baunutzungsverordnung in der Fassung der Bekanntmachung vom 21. November 2017 (BGBl. I S. 3786), die zuletzt durch Artikel 2 des Gesetzes vom 3. Juli 2023 (BGBl. 2023 I Nr. 176) geändert worden ist.

Bebauungsplan 101

Gemeinde Worpswede

"Feuerwehrgerätehaus / Bauhof"

mit örtlicher Bauvorschrift - Entwurf -

instara

Präambel

Auf Grund des § 1 Abs. 3 und des § 10 des Baugesetzbuches (BauGB), des § 84 der Niedersächsischen Bauordnung (NBauO) sowie des § 58 des Niedersächsischen Kommunalverfassungsgesetzes (NKomVG) hat der Rat der Gemeinde Worpswede diesen Bebauungsplan Nr. 101 "Feuerwehrgerätehaus / Bauhof", bestehend aus der Planzeichnung, den nebenstehenden textlichen Festsetzungen sowie der nebenstehenden örtlichen Bauvorschrift, als Satzung beschlossen.

Worpswede, den .....

(Schwenke)
Bürgermeister

Aufstellungsbeschluss

Der Verwaltungsausschuss der Gemeinde Worpswede hat in seiner Sitzung am ..... die Aufstellung des Bebauungsplanes Nr. 101 beschlossen. Der Aufstellungsbeschluss ist gemäß § 2 Abs. 1 BauGB am ..... ortsüblich bekannt gemacht worden.

Worpswede, den .....

(Schwenke)
Bürgermeister

Planunterlage

Kartengrundlage: Liegenschaftskarte
Maßstab: 1:1000
Quelle: Auszug aus den Geobasisdaten der Niedersächsischen Vermessungs- und Katasterverwaltung

© Jahr 2023 LGLN

Herausgeber: Landesamt für Geoinformation und Landesvermessung Niedersachsen
Regionaldirektion Otterndorf

Die Planungsgrundlage entspricht dem Inhalt des Liegenschaftskatasters und weist die städtebaulich bedeutsamen baulichen Anlagen sowie Straßen, Wege und Plätze vollständig nach (Stand vom .....). Sie ist hinsichtlich der Darstellung der Grenzen und der baulichen Anlagen geometrisch einwandfrei.
Die Übertragbarkeit der neu zu bildenden Grenzen in die Örtlichkeit ist einwandfrei möglich.

Achim, den .....

Ö. b. V. I. Ehrhorn

Planverfasser

Der Entwurf des Bebauungsplanes wurde ausgearbeitet von

instara
Vahrer Straße 180
Tel.: (0421) 43 57 9-0
Fax.: (0421) 45 46 84
28309 Bremen
Internet: www.instara.de
E-Mail: info@instara.de

Bremen, den 19.10.2023 / 02.10.2025 (instara)

Öffentliche Auslegung

Der Verwaltungsausschuss der Gemeinde Worpswede hat in seiner Sitzung am ..... dem Entwurf des Bebauungsplanes und der Begründung zugestimmt und seine öffentliche Auslegung gemäß § 3 Abs. 2 BauGB beschlossen. Ort und Dauer der öffentlichen Auslegung wurden am ..... ortsüblich bekannt gemacht. Der Entwurf des Bebauungsplanes mit der Begründung wurde gemäß § 3 Abs. 2 BauGB vom ..... bis ..... auf der Internetseite der Gemeinde Worpswede www.worpswede.de veröffentlicht. Zusätzlich lag der Entwurf des Bebauungsplanes mit Begründung während der Dauer der Veröffentlichungsfrist im Rathaus der Gemeinde Worpswede öffentlich aus.

Worpswede, den .....

(Schwenke)
Bürgermeister

Satzungsbeschluss

Der Rat der Gemeinde Worpswede hat den Bebauungsplan nach Prüfung der Anregungen gemäß § 3 Abs. 2 BauGB in seiner Sitzung am ..... als Satzung (§ 10 Abs. 1 BauGB) sowie die Begründung beschlossen.

Worpswede, den .....

(Schwenke)
Bürgermeister

Inkrafttreten

Der Beschluss des Bebauungsplanes ist gemäß § 10 Abs. 3 BauGB am ..... ortsüblich bekannt gemacht worden. Bebauungsplan ist damit am ..... rechtsverbindlich geworden.

Worpswede, den .....

(Schwenke)
Bürgermeister

Verletzung von Vorschriften

Innerhalb von einem Jahr nach Inkrafttreten des Bebauungsplanes ist die Verletzung von Vorschriften beim Zustandekommen des Bebauungsplanes und der Begründung nicht geltend gemacht worden.

Worpswede, den .....

(Schwenke)
Bürgermeister

Beglaubigung

Diese Ausfertigung des Bebauungsplanes stimmt mit der Urschrift überein.

Worpswede, den .....

(Schwenke)
Bürgermeister

Institut für Stadt- und Raumplanung GmbH
Alle Rechte vorbehalten

Gemeinde Worpswede, Proj.-Nr.:27726 / 282, Größe: 78 x 53 cm